


【本館トイレ】

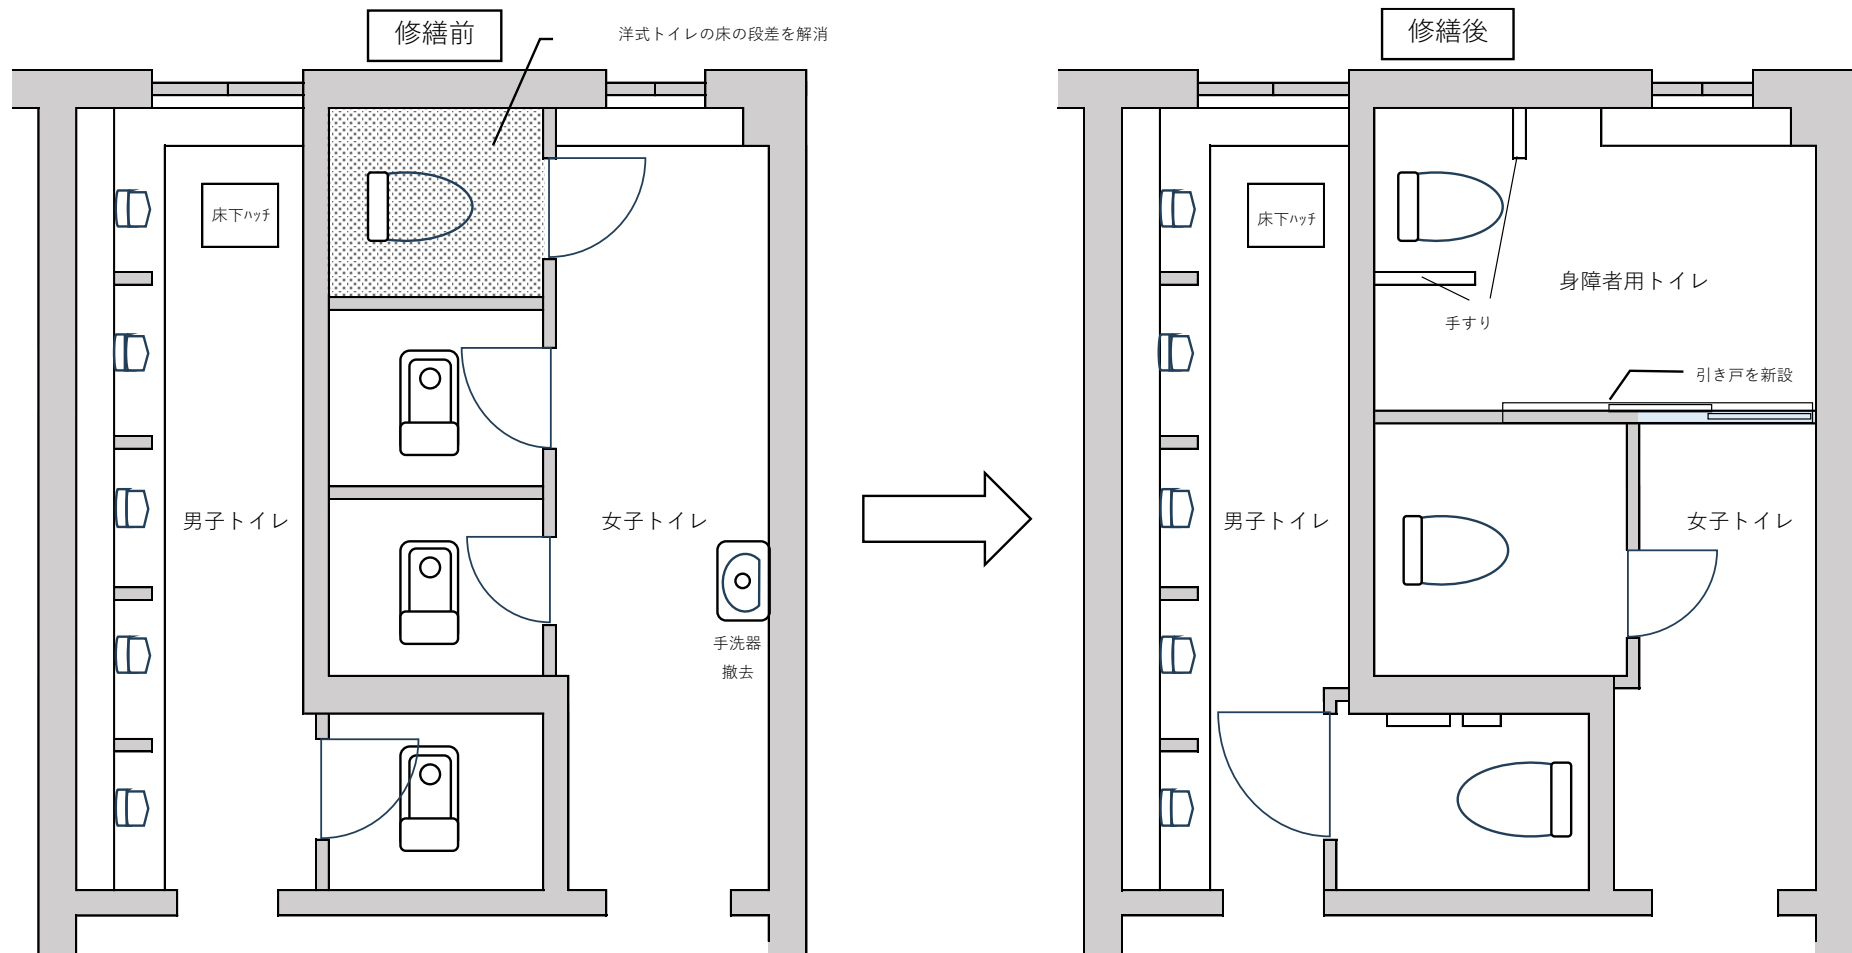

▶ 【修繕内容】

- ・男子トイレ 和式1箇所を洋式1箇所（トイレブース含む）に更新 ※全自動
- ・女子トイレ 和式2箇所, 洋式1箇所を洋式1箇所, 身障者用トイレ1箇所（トイレブース含む）に更新 ※全自動
- ・既設女子トイレの洋式トイレの床段差解消（網掛け部分）
- ・女子トイレ通路の既設手洗器を撤去
- ・身障者トイレと女子トイレの間に引き戸を新設
- ・排水管更新
- ・トイレブースに照明新設